

## Itype / 2LDK+2WTC+SC+U


(ウォークスルークロゼット)(シューズクローク)(ユーティリティー)

179.09㎡

●専有面積 / 179.09㎡ (54.17坪)


●バルコニー面積 / 60.26㎡ (18.22坪)

住戸配置図

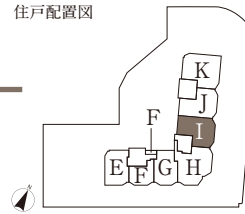

	L	M	N	O	
8F					
7F	E	F	G	H	I
6F	E	F	G	H	I
5F	E	F	G	H	I
4F	E	F	G	H	I
3F	E	F	G	H	I
2F	A	B	C	D	
1F					

駐車場・エントランス

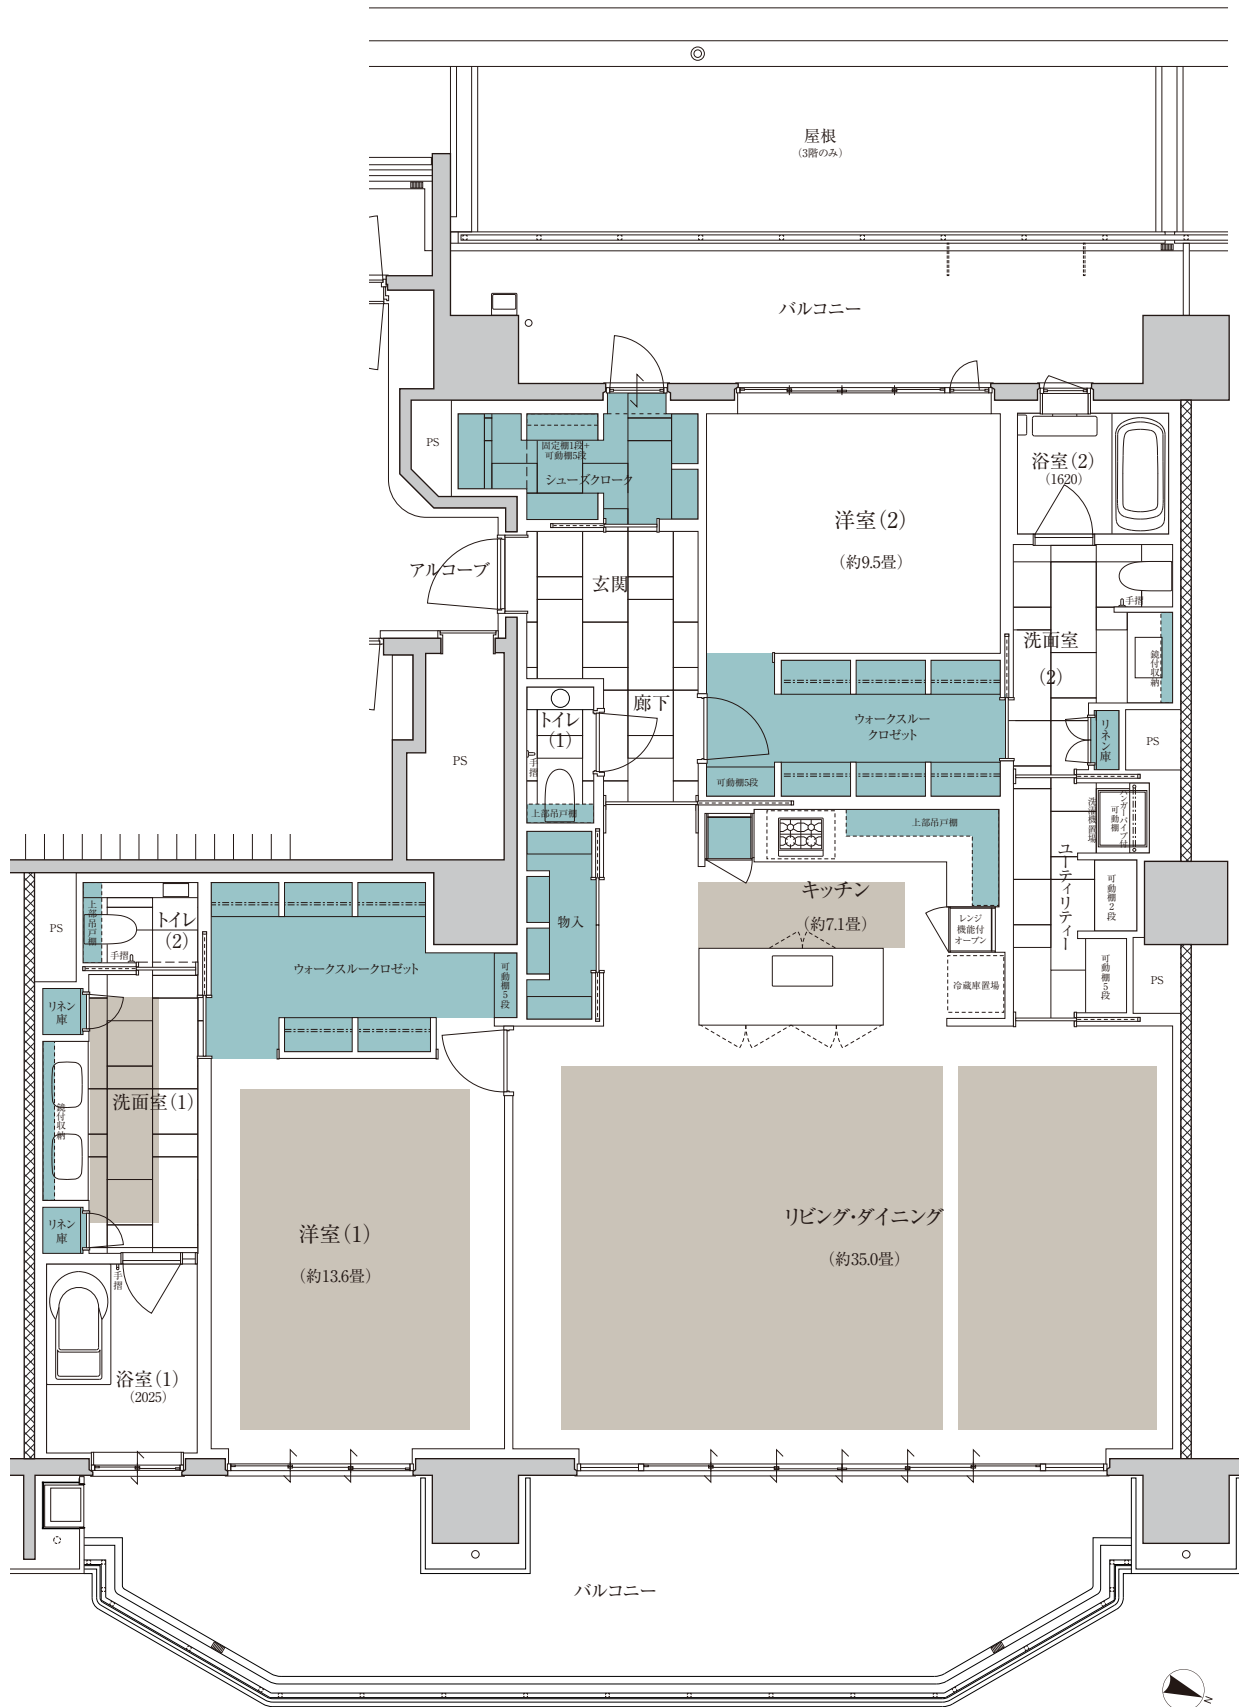

床暖房

収納