


F type / 2LDK+WIC+SC
(ウォークインクローゼット)(シューズクローゼット)

91.96㎡


- 住戸専有面積／91.96㎡(27.81坪)
- バルコニー面積／17.35㎡(5.24坪)
- アルコーブ面積／1.72㎡(0.52坪)

住戸配置図

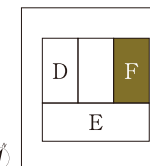

12～18F

	I			23F
	G		H	22F
	G		H	21F
	G		H	20F
D	E	F	機室(エレベーター)	19F
D	E	F		18F
D	E	F		17F
D	E	F		16F
D	E	F		15F
D	E	F		14F
D	E	F		13F
D	E	F		12F
エレベーター パーキング A	A	B	C	11F
	A	B	C	10F
	A	B	C	9F
	A	B	C	8F
	A	B	C	7F
	A	B	C	6F
	A	B	C	5F
エレベーター パーキング B	A	B	C	4F
	A	B	C	3F
	自転車置き場			2F
	エントランスホール			1F

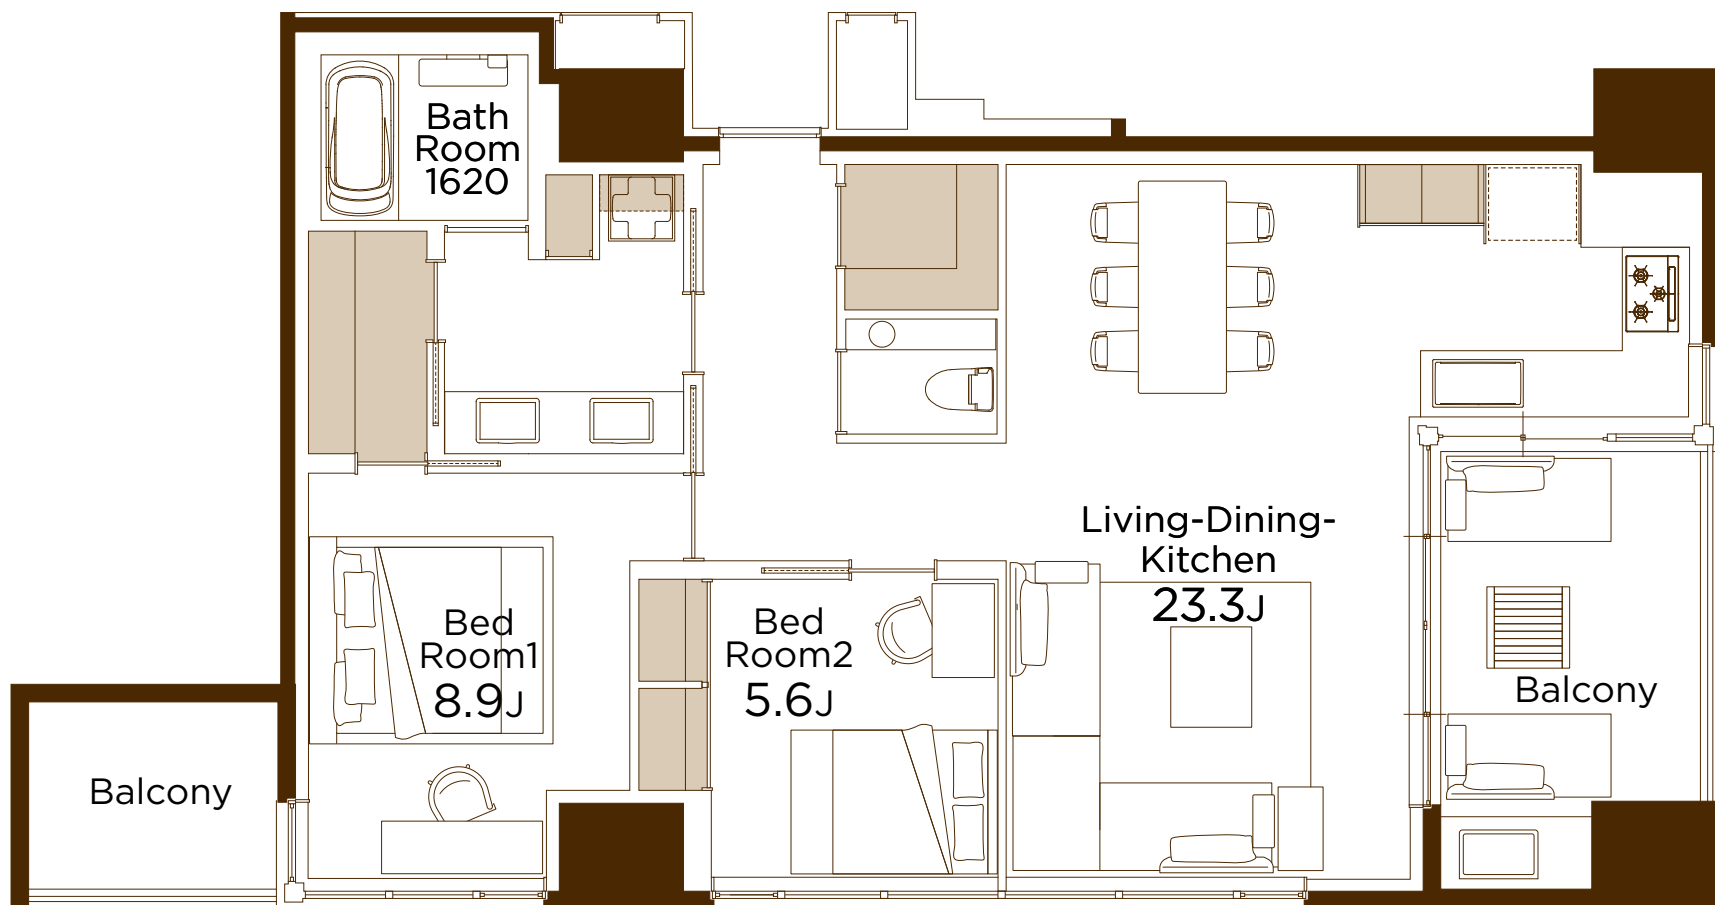

■ 収納

