


Gtype / 2LDK+WIC+SC+DEN

(ワークインクロゼット)(シューズクローク) (多目的室)


142.34㎡

- 住戸専有面積 / 142.34㎡ (43.05坪)
- バルコニー面積 / 33.96㎡ (10.27坪)
- アルコーブ面積 / 2.05㎡ (0.62坪)

住戸配置図

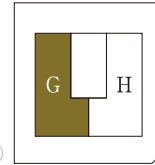

I				
G		H		23F
G		H		22F
G		H		21F
				20F
D	E	F	自転車置き場	19F
D	E	F		18F
D	E	F		17F
D	E	F		16F
D	E	F		15F
D	E	F		14F
D	E	F		13F
D	E	F		12F
エレベーター パーキング A	A	B	C	エレベーター パーキング B
	A	B	C	
	A	B	C	
	A	B	C	
	A	B	C	
	A	B	C	
	A	B	C	
	A	B	C	
自転車置き場 エントランスホール				3F
				2F
				1F

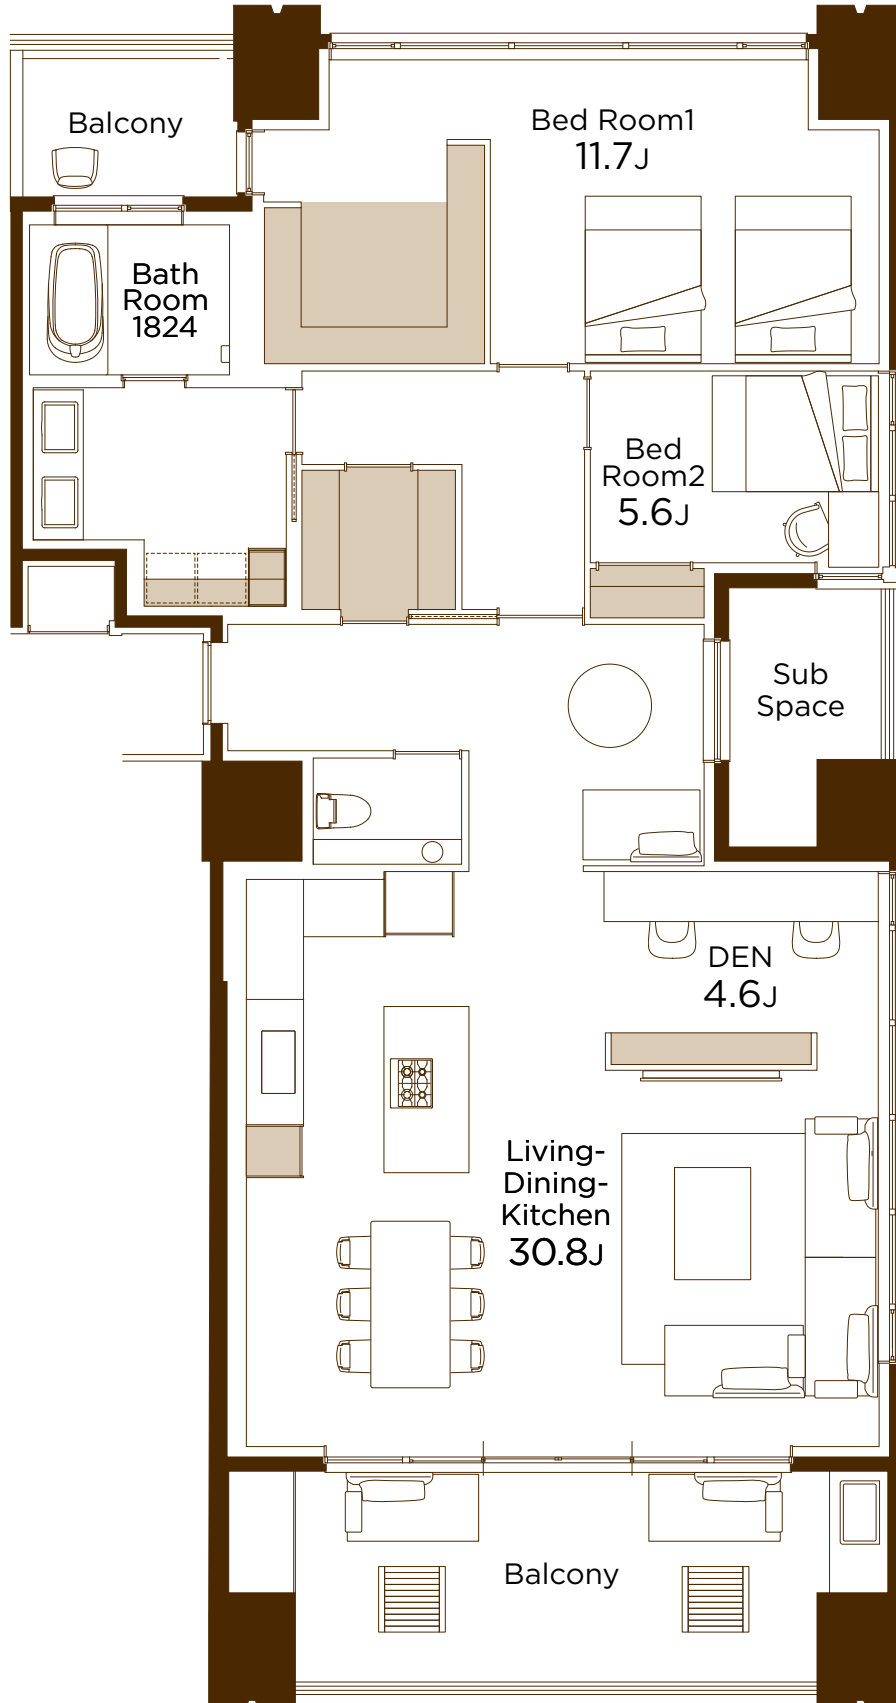

収納