


R type / 3LDK+WIC+SC+P+N

(ワークデスク付)(シューズクローゼット)(ランドリールーム) (前戸)


152.01m²

- 専有面積 / 152.01m²(45.98坪)
- ガーデンバルコニー・バルコニー面積 / 71.89m²(21.74坪)
- トランクルーム面積 / 1.41m²(0.42坪)

住戸配置図

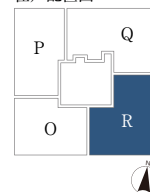

O-1801	P-1802	Q-1803		R-1804		18F			
O-1701	P-1702	Q-1703		R-1704		17F			
F-1601	J-1602	K-1603	L-1604	M-1605	N-1606	16F			
F-1501	J-1502	K-1503	L-1504	M-1505	N-1506	15F			
F-1401	J-1402	K-1403	L-1404	M-1405	N-1406	14F			
F-1301	J-1302	K-1303	L-1304	M-1305	N-1306	13F			
F-1201	J-1202	K-1203	L-1204	M-1205	N-1206	12F			
F-1101	J-1102	K-1103	L-1104	M-1105	N-1106	11F			
F-1001	J-1002	K-1003	L-1004	M-1005	N-1006	10F			
A-901	B-902	C-903	D-904	E-905	F-906	G-907	H-908	9F	
A-801	B-802	C-803	D-804	E-805	F-806	G-807	H-808	8F	
A-701	B-702	C-703	D-704	E-705	F-706	G-707	H-708	7F	
A-601	B-602	C-603	D-604	E-605	F-606	G-607	H-608	6F	
A-501	B-502	C-503	D-504	E-505	F-506	G-507	H-508	5F	
A-401	B-402	C-403	D-404	E-405	F-406	G-407	H-408	4F	
A-301	B-302	C-303	D-304	E-305	F-306	G-307	H-308	3F	
A-201	B-202	C-203	D-204	E-205	F-206	G-207	H-208	2F	
エントランス・ラウンジ・駐輪場									1F

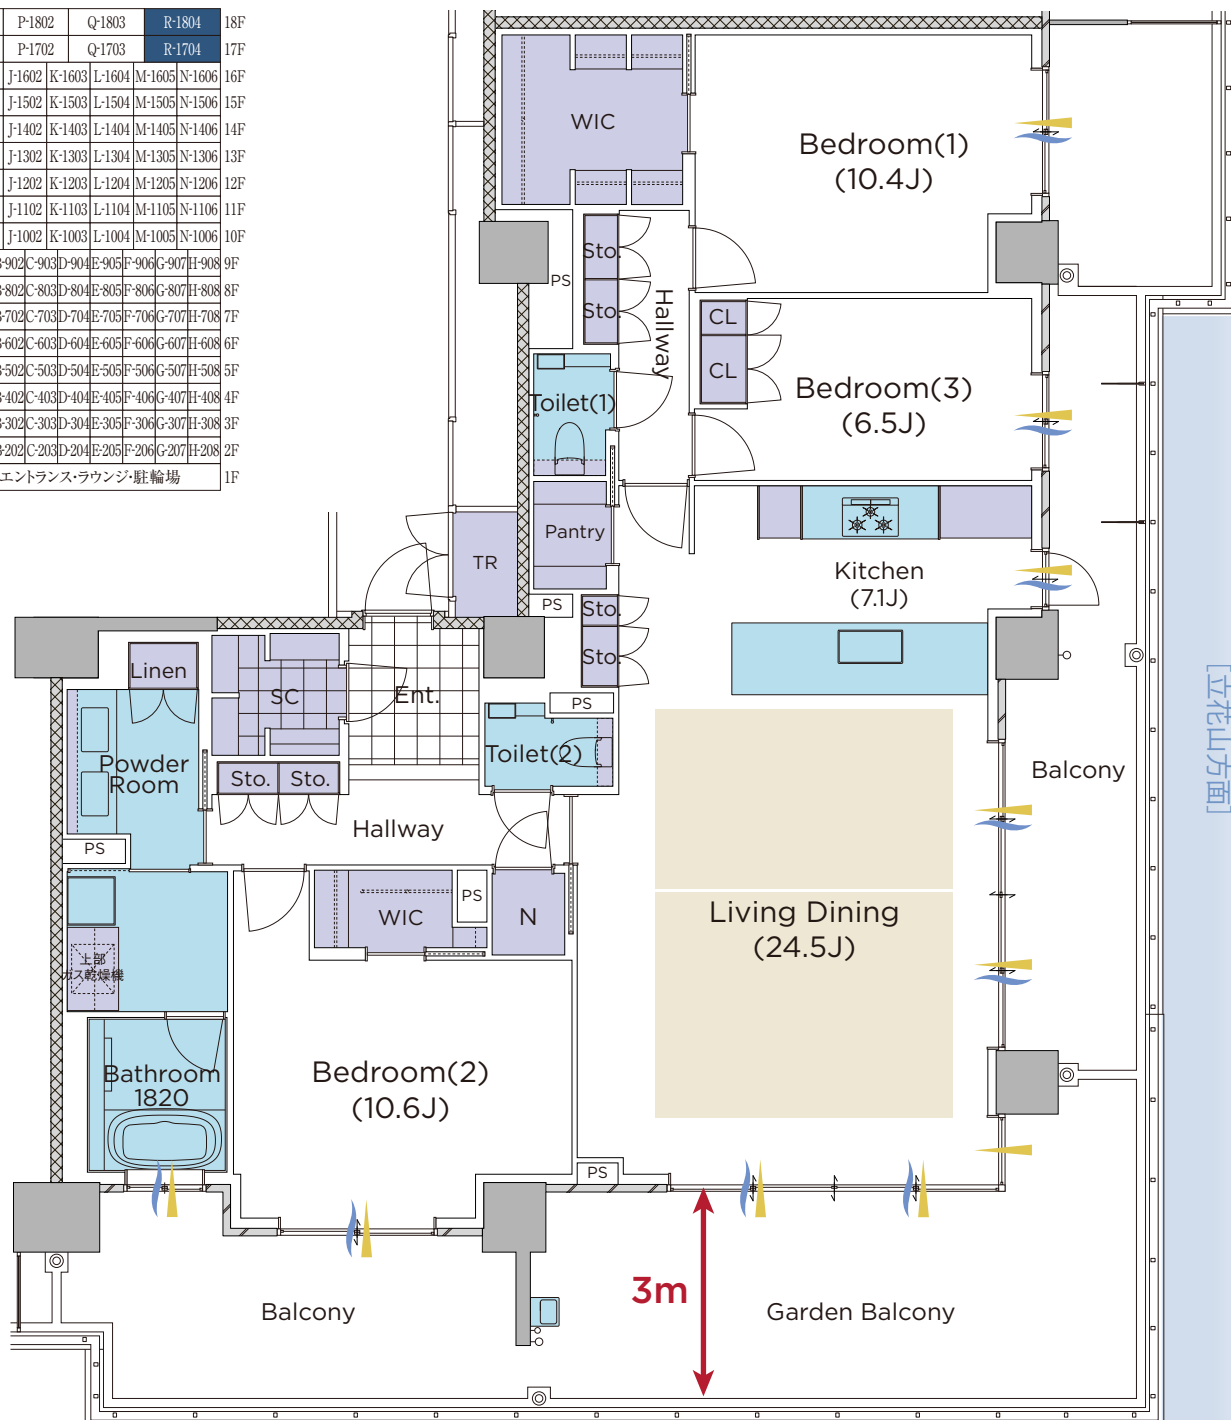

City View
[香椎浜方面]